

BY-LAW NO. Z-6.5

**A BY-LAW TO AMEND
BY-LAW NO. Z-6,
A BY-LAW TO ADOPT A
MUNICIPAL PLAN
FOR THE CITY OF FREDERICTON**

PASSED:

BE IT ENACTED by the Council of the City of Fredericton as follows:

1. By-law No. Z-6, A By-law to Adopt a Municipal Plan for the City of Fredericton, is amended by revising the use designation delineated on the Future Land Use Map constituting Schedule “A” thereof, a copy of a portion of which is attached hereto as Schedule “B”, with a larger scale map of that portion attached hereto as Schedule “C”, by changing the land use designation from “Parks and Open Spaces” to “New Neighbourhoods” for a portion of the lands shown on the said Schedules “B” and “C” of this By-law and which form part hereof.

Kate Rogers,
Mayor/maireesse

First Reading:
Second Reading:
Third Reading:

ARRÊTÉ N° Z-6.5

**ARRÊTÉ MODIFIANT
L'ARRÊTÉ N° Z-6
RELATIF À L'ADOPTION D'UN
PLAN MUNICIPAL
POUR LA VILLE DE FREDERICTON**


ADOPTÉ :


Le conseil municipal de la Ville de Fredericton édicte ce qui suit :

1. L'arrêté n° Z-6 relatif à l'adoption d'un plan municipal pour la Ville de Fredericton est modifié par la révision de l'affectation des sols délinéée sur la carte d'aménagement futur qui constitue l'annexe « A » de ladite carte, dont une copie partielle constitue l'annexe « B » ci-jointe, un plan à plus grande échelle de la partie en question étant fourni à l'annexe « C » ci-jointe, afin de modifier la désignation de l'usage du terrain d'« parcs et espaces ouverts » à « nouveaux quartiers » relativement aux terrains représentés dans les annexes « B » et « C » du présent arrêté dont elles font partie intégrante.

Jennifer Lawson,
City Clerk/secrétaire municipale

Première lecture :
Deuxième lecture :
Troisième lecture :

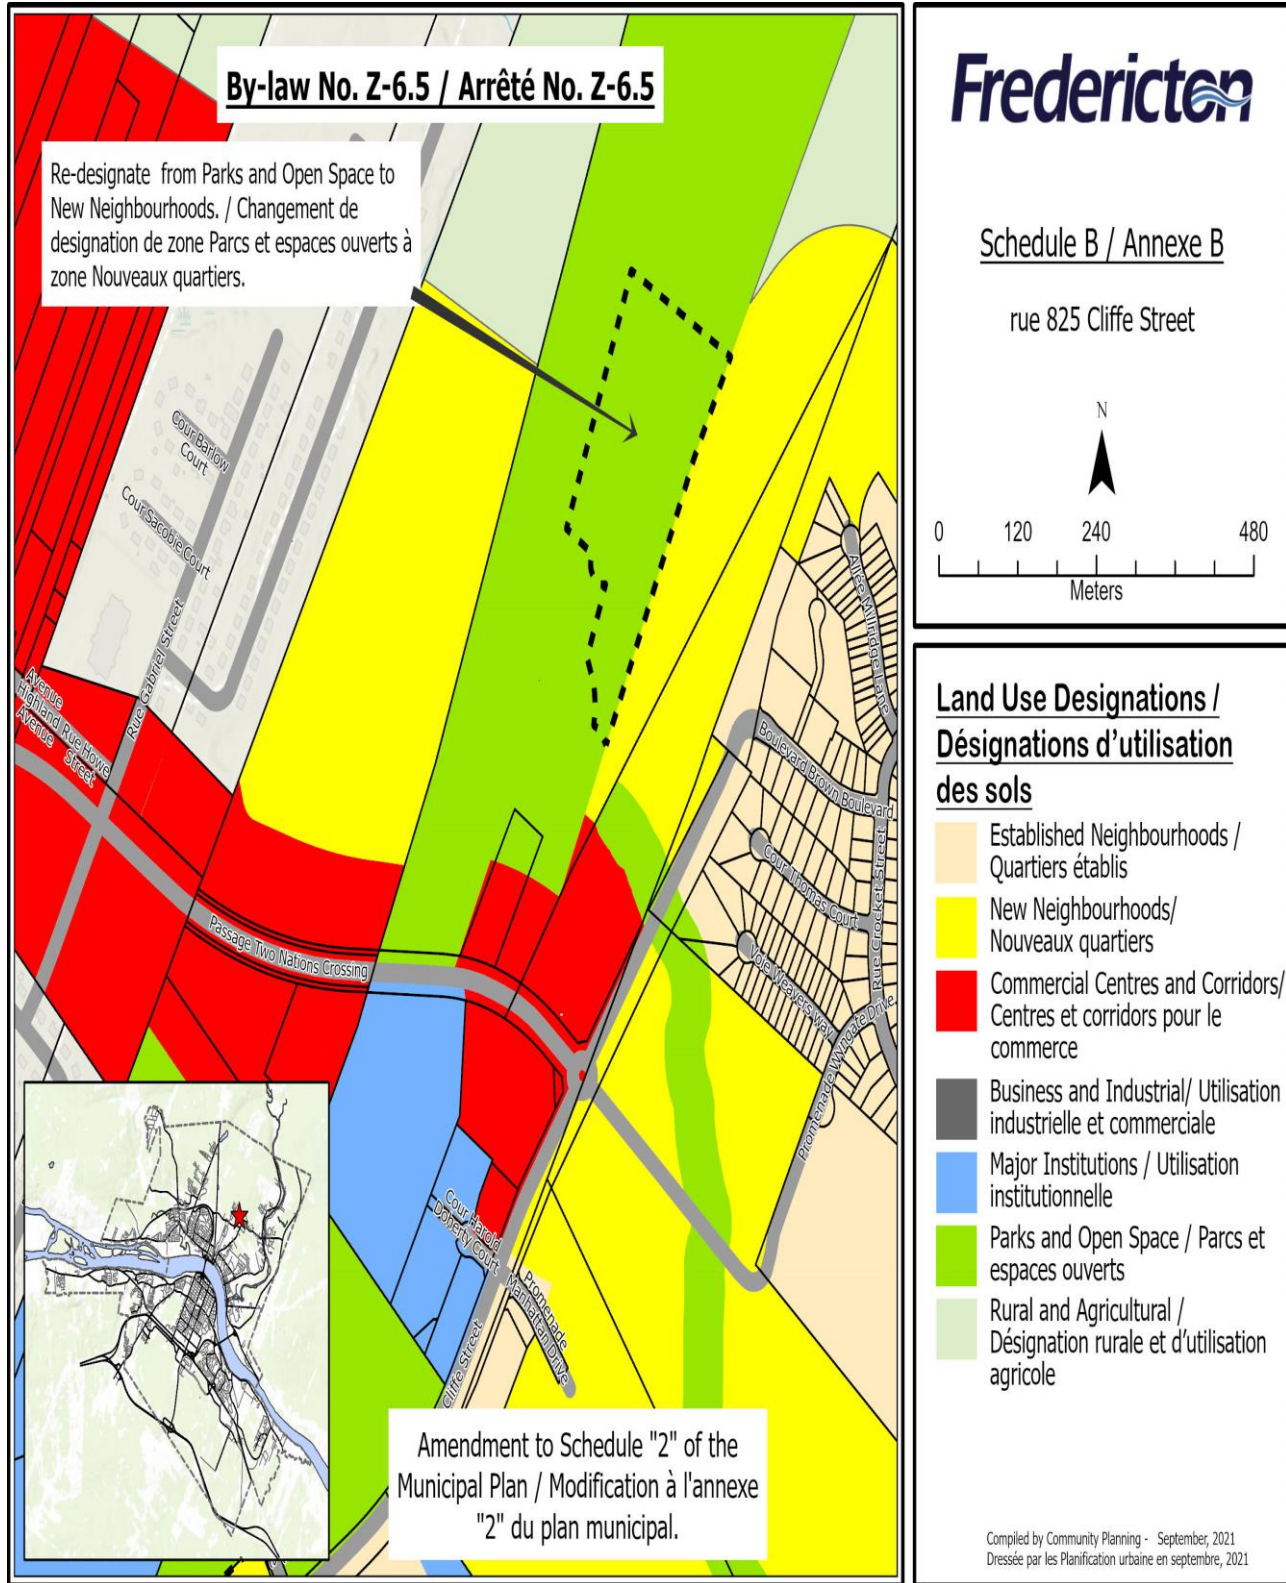


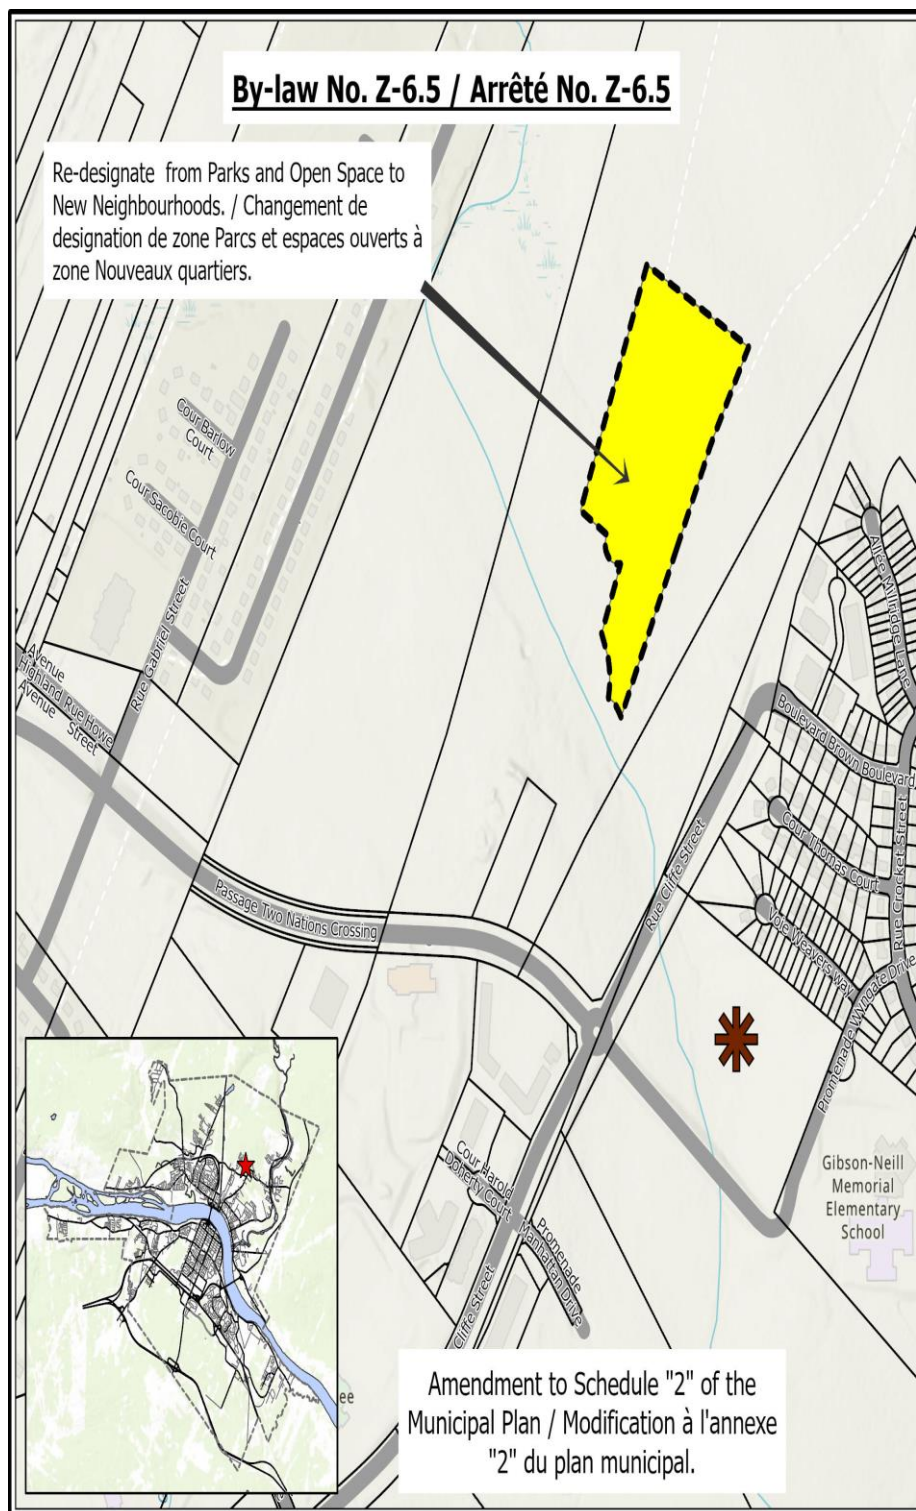

Fredericton

Schedule C / Annexe C

rue 825 Cliffe Street

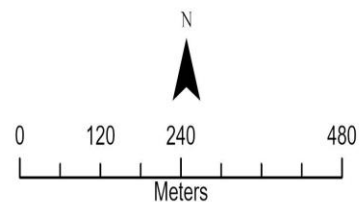

Land Use Designations / Désignations d'utilisation des sols

-  Established Neighbourhoods / Quartiers établis
-  New Neighbourhoods / Nouveaux quartiers
-  Commercial Centres and Corridors / Centres et corridors pour le commerce
-  Business and Industrial / Utilisation industrielle et commerciale
-  Major Institutions / Utilisation institutionnelle
-  Parks and Open Space / Parcs et espaces ouverts
-  Rural and Agricultural / Désignation rurale et d'utilisation agricole

Compiled by Community Planning - October, 2022.
Dressée par les Planification urbaine en octobre, 2022.