

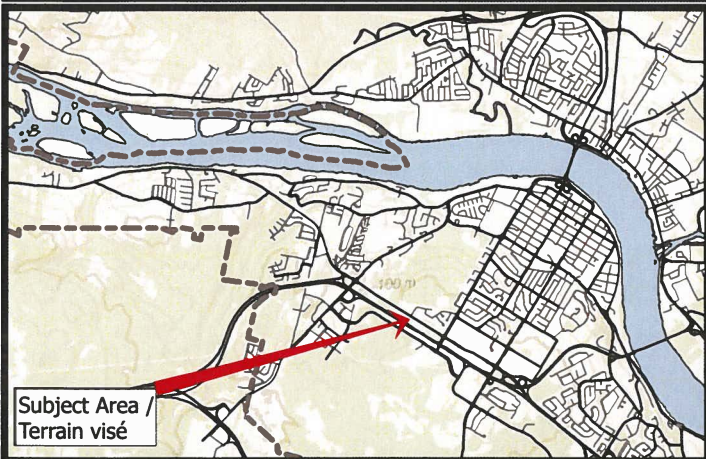


Scale: 1:1,500

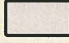

 Subject Property / Propriete Visé
 Zone amendment application to permit a Child Care Centre – Large in the Commercial Corridor Zone Two (COR-2).
 Demande de modification de zone visant à permettre l'exploitation d'une garderie de grande taille dans une Zone de corridor commercial 2 (COR-2).

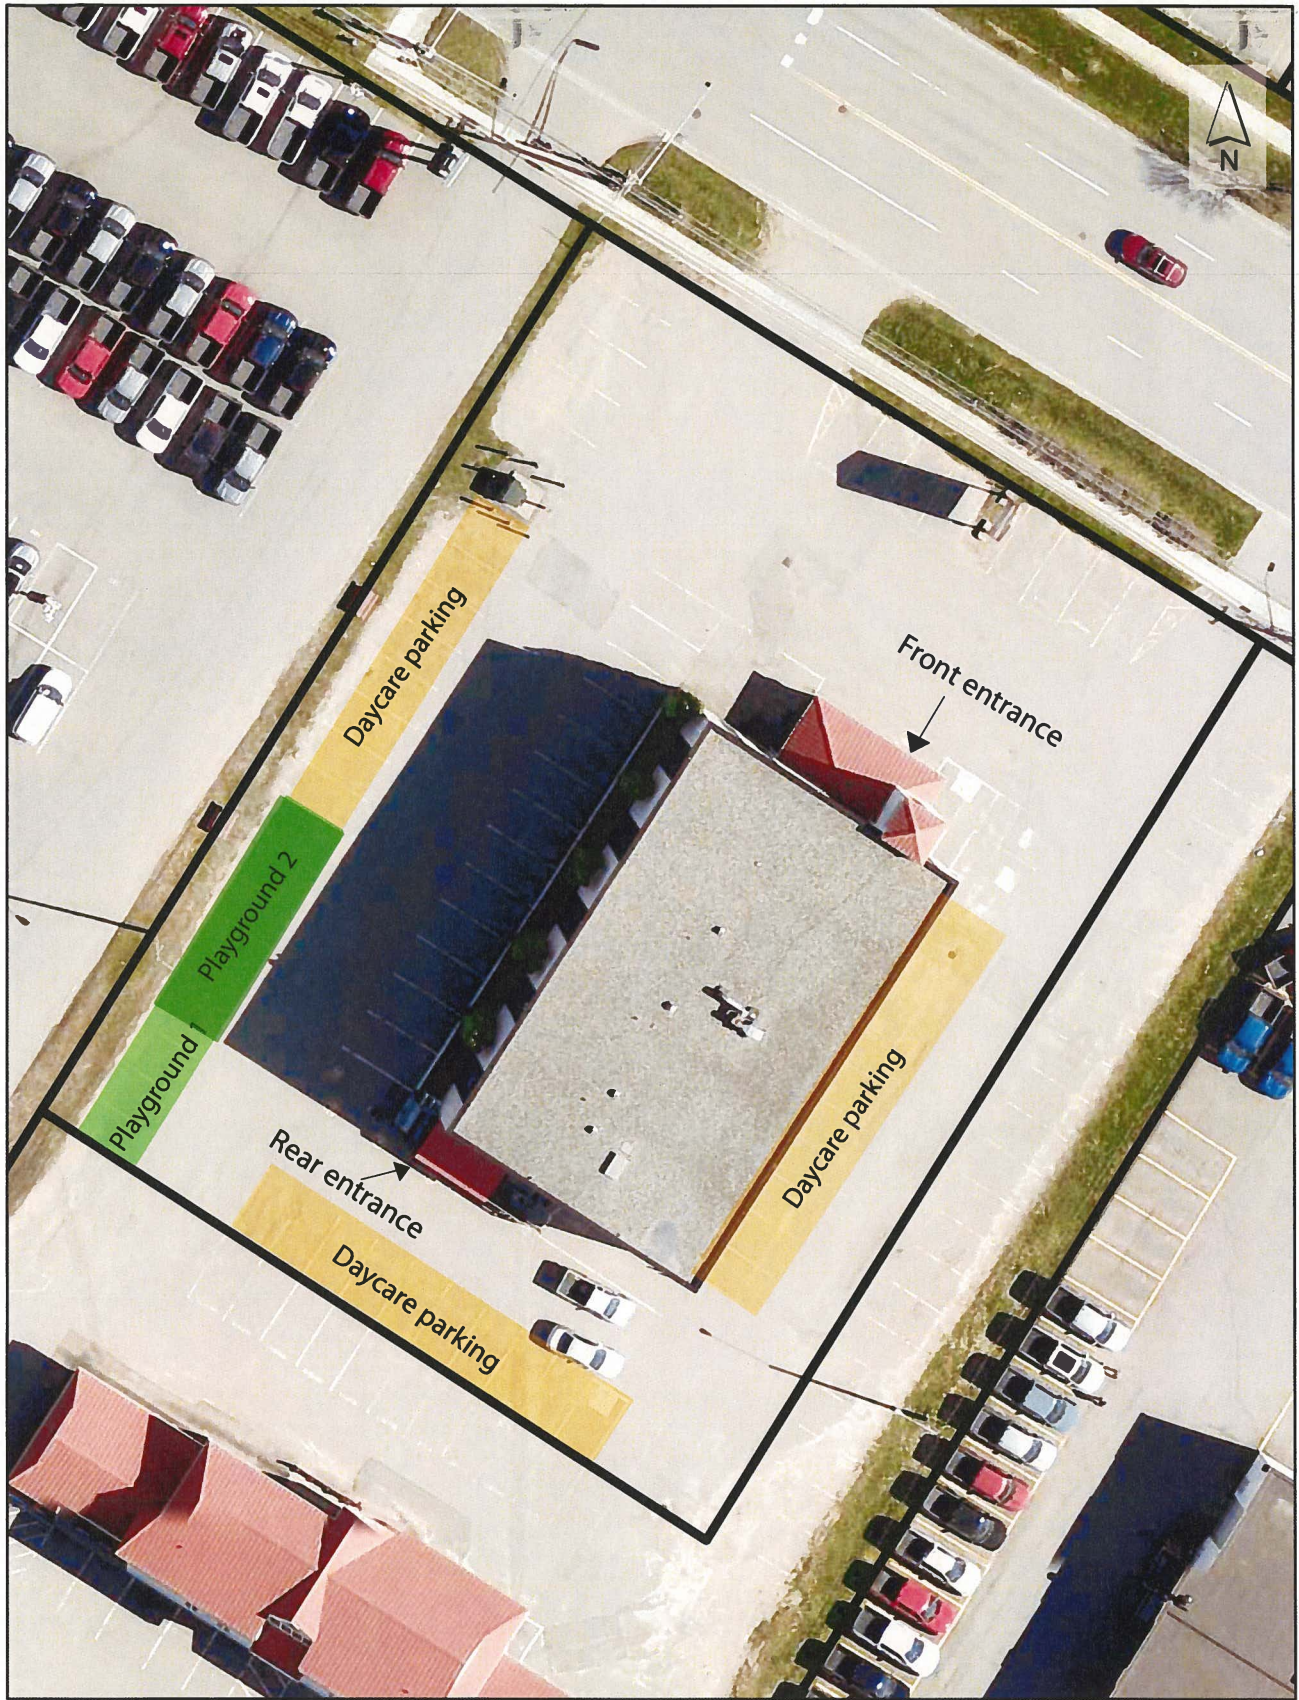

Site Plan / Plan du Site




Front Entrance (Prospect Street) / Entrée principale (rue Prospect)



Playground / Terrain de jeu

Elevation and Playground / Élévation et Terrain de jeu

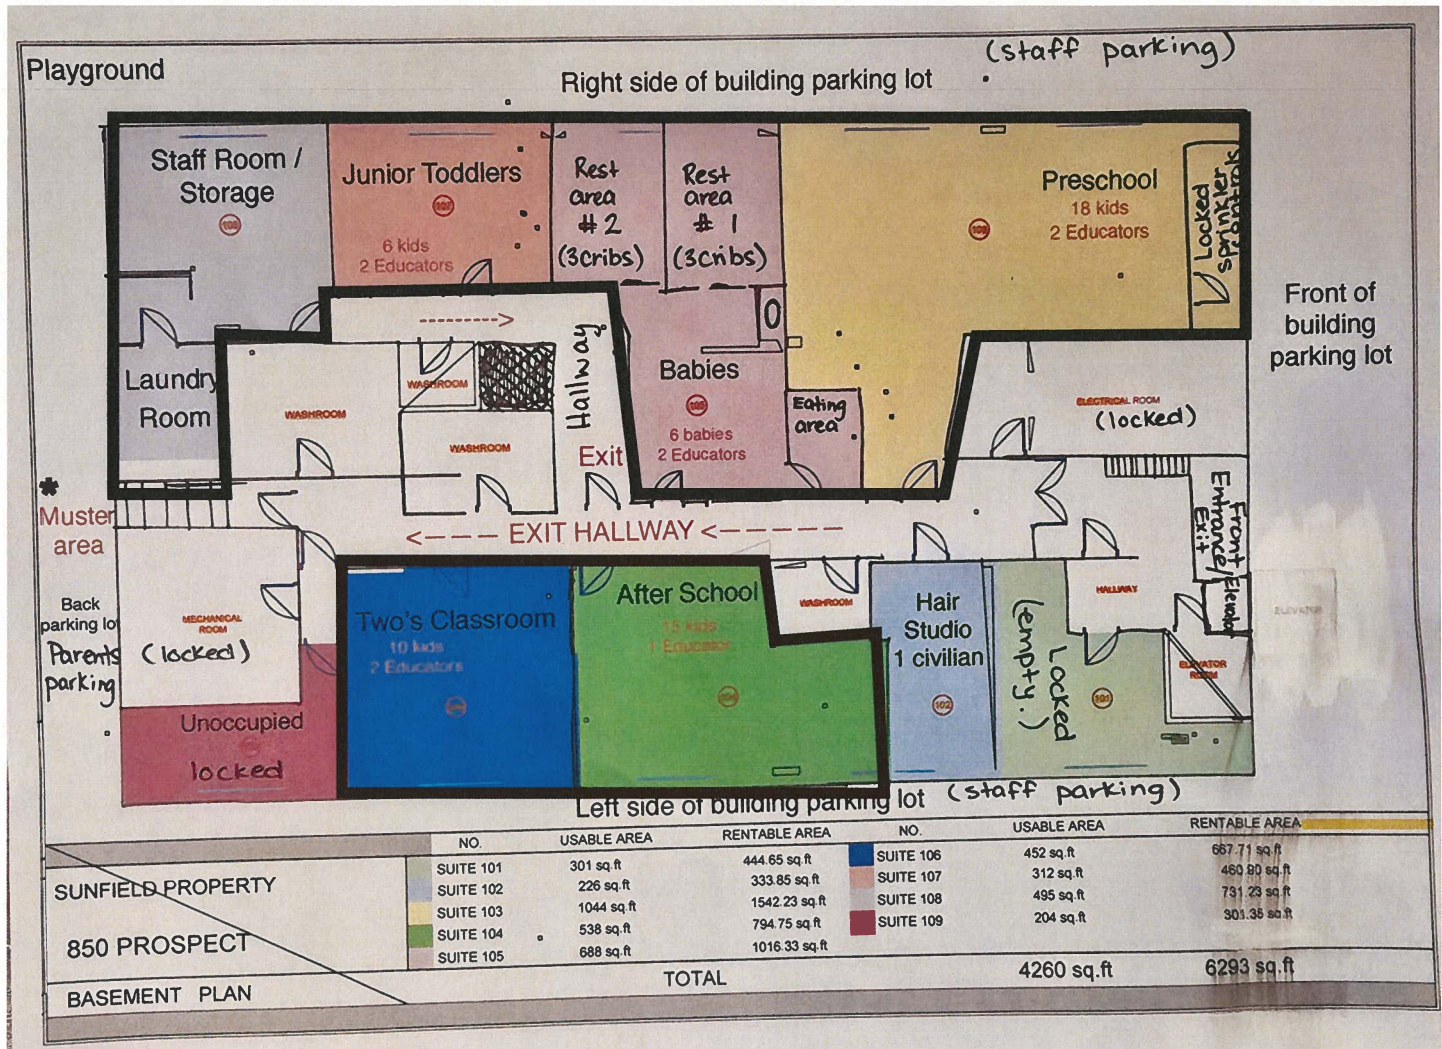

Ground Floor / Rez-de-chaussée

Floor Plans