
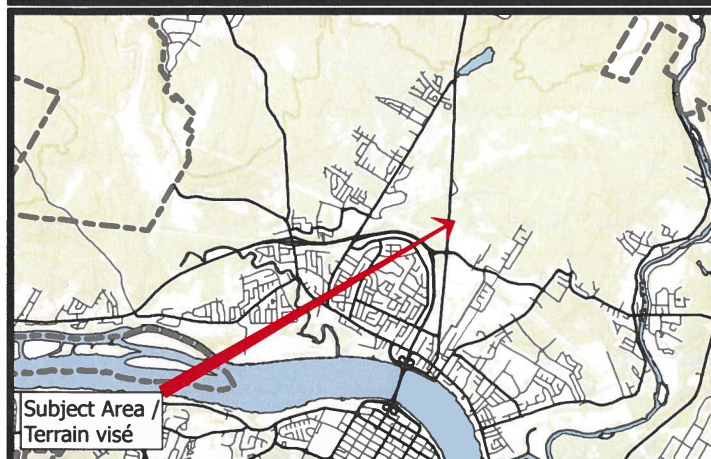


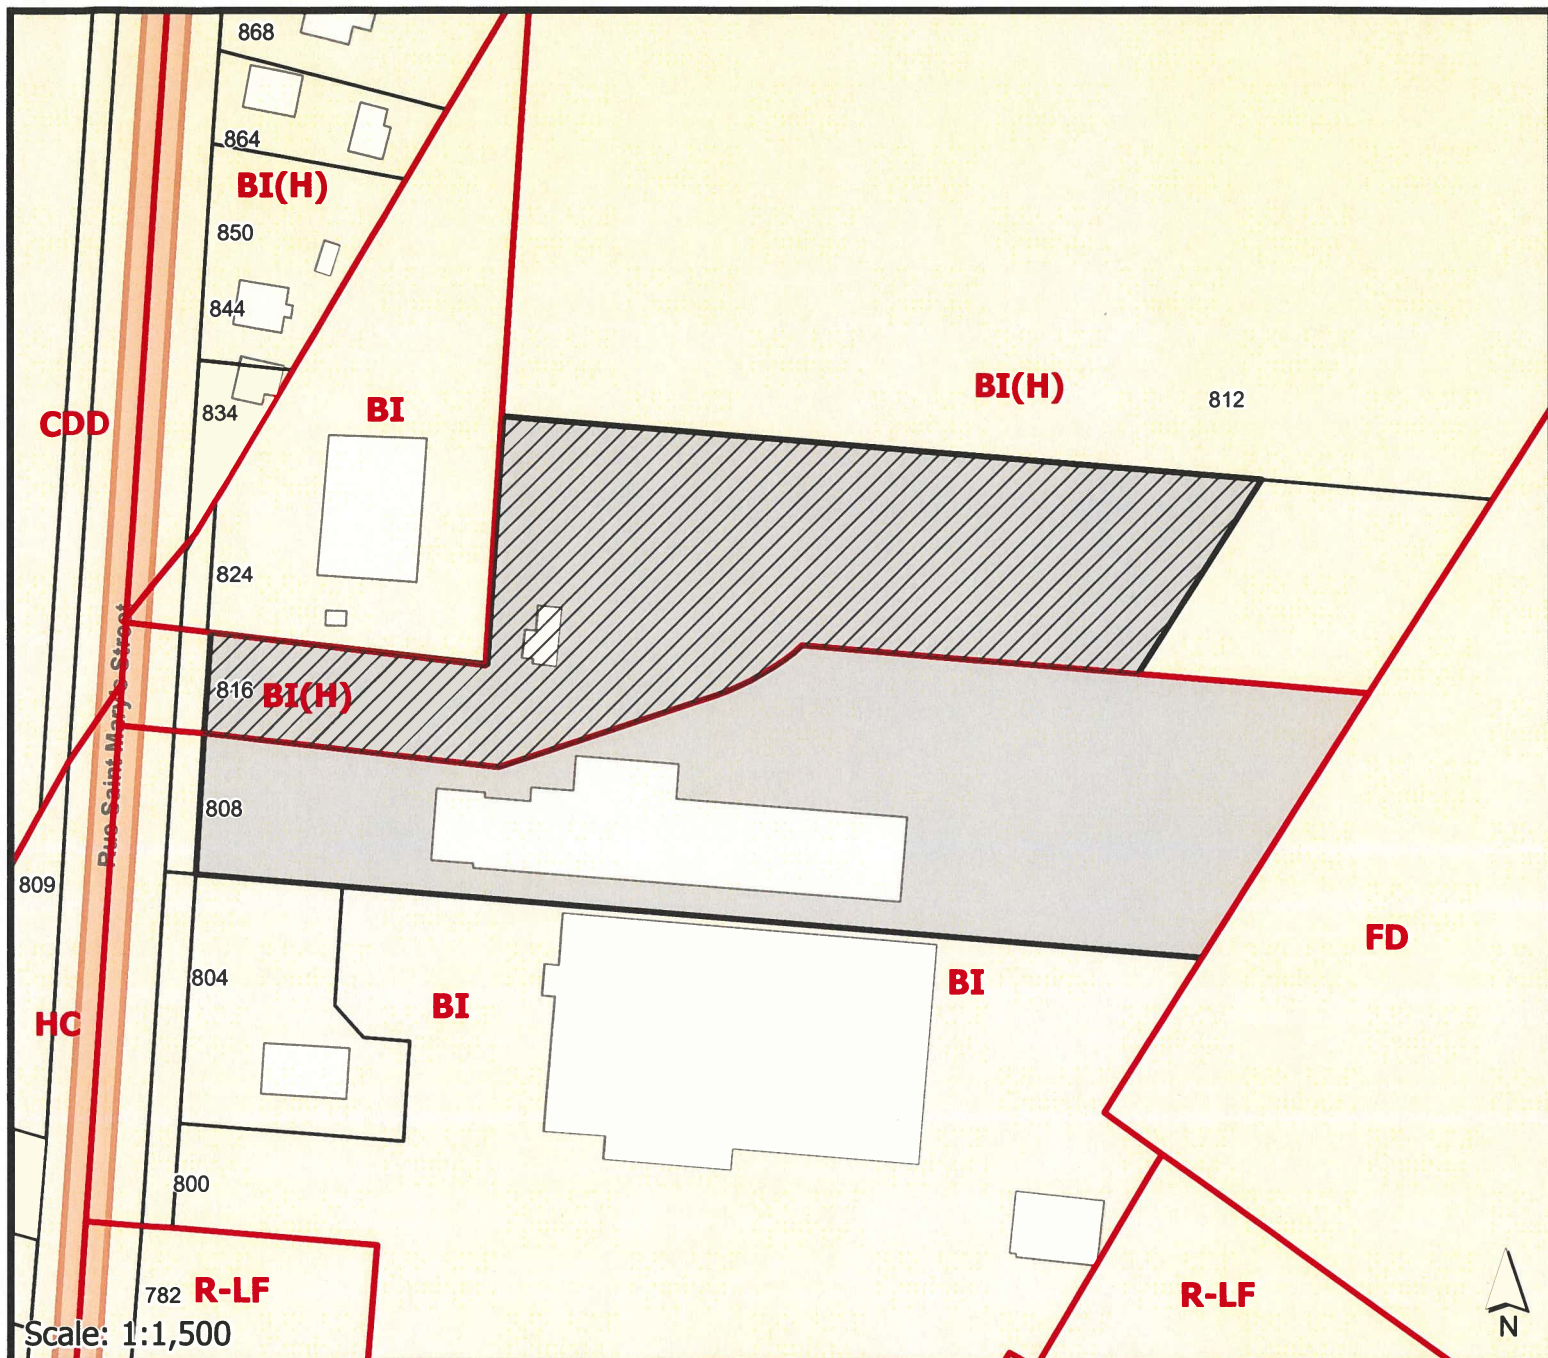

 Subject Property / Propriété Visé

 Area to be rezoned / Zone à reclasser

Application to rezone portion of 808 Saint Mary's Street from Business Industrial Holding (BI(H)) to Business Industrial (BI) to permit a new warehouse building.

Demande de rezonage d'une partie du 808 rue Saint Mary's pour la faire passer de Zone d'aménagement différée – Industrielle et commerciale (BI – H) à Zone industrielle commerciale (BI) pour permettre la construction d'un nouvel entrepôt.

Fredericton


Community Planning
Planification urbaine


Map \ carte # I

File \ fiche: PR-35-2025


Date \ date: mai \ May 21, 2025

Subject \sujet: rue 808 Saint Mary's Street
North Edge Properties Ltd
c/o Jody Hanson

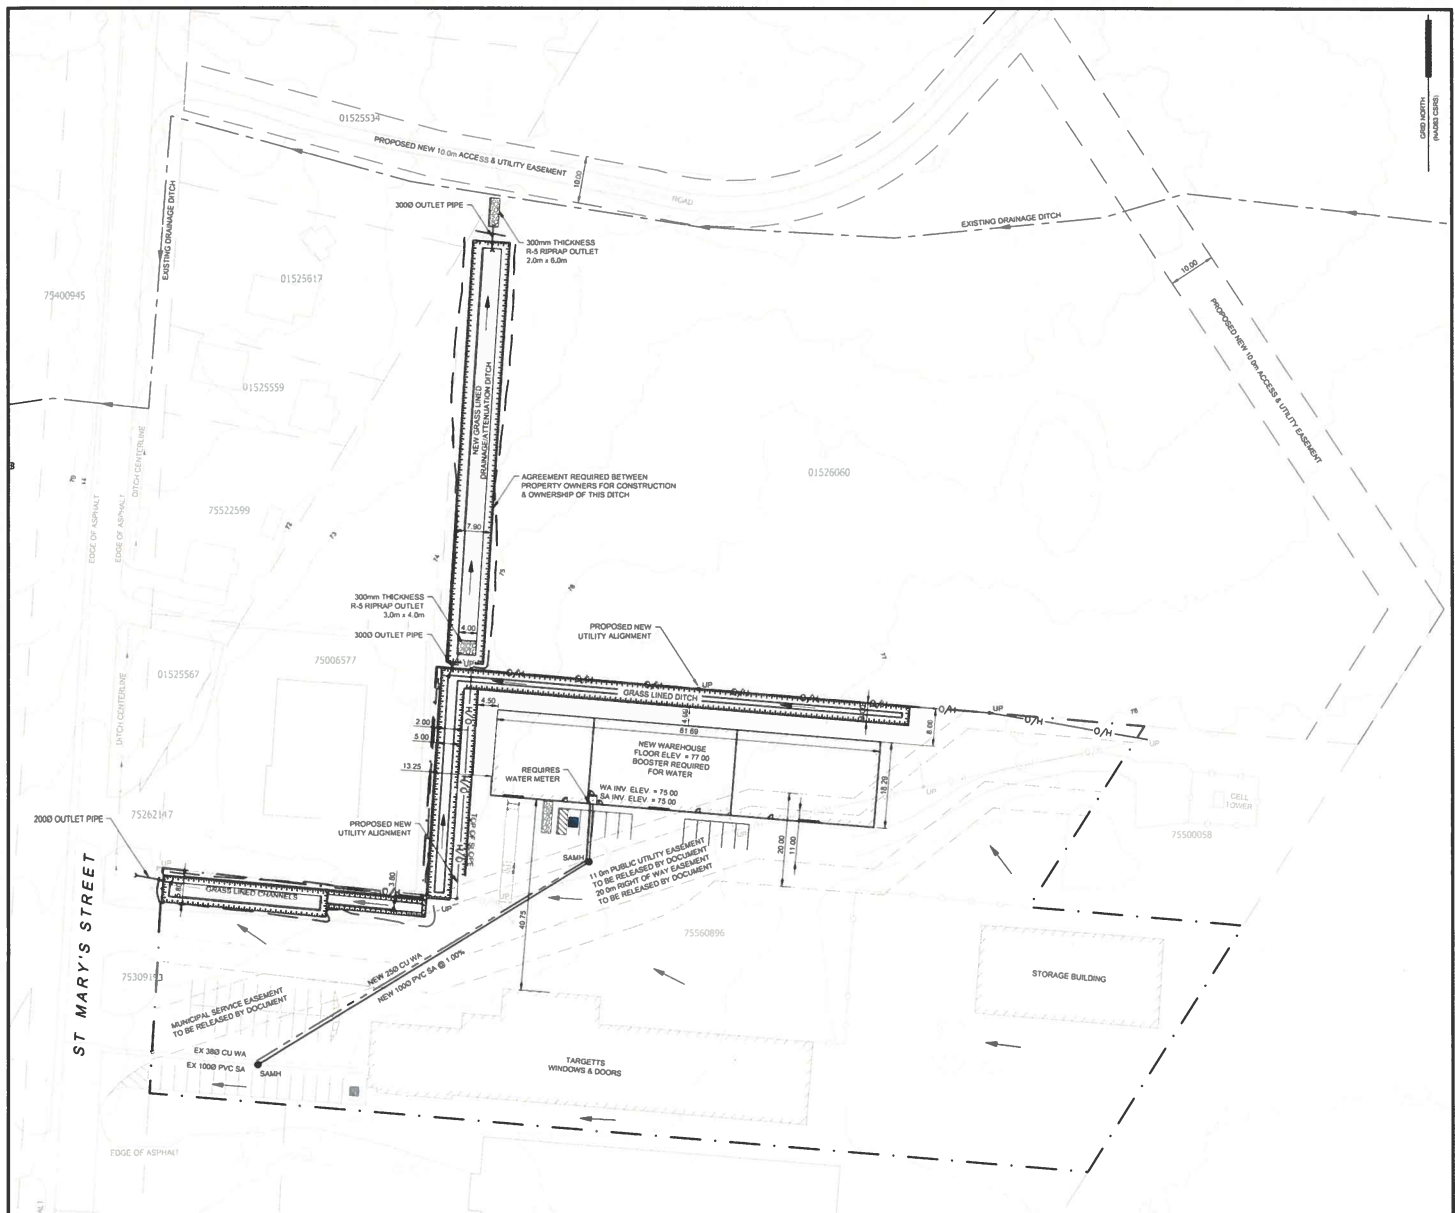

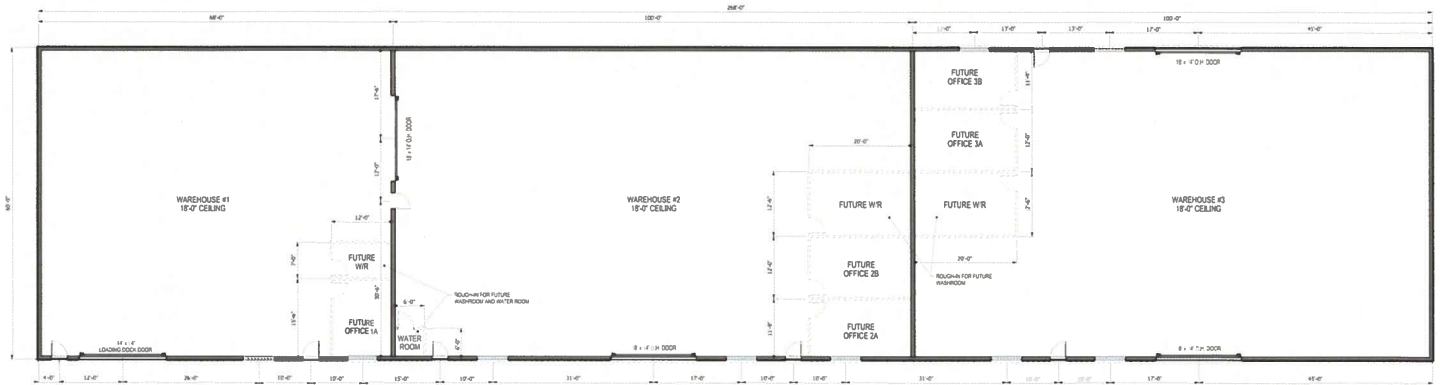

Floor plan / Plan d'étage

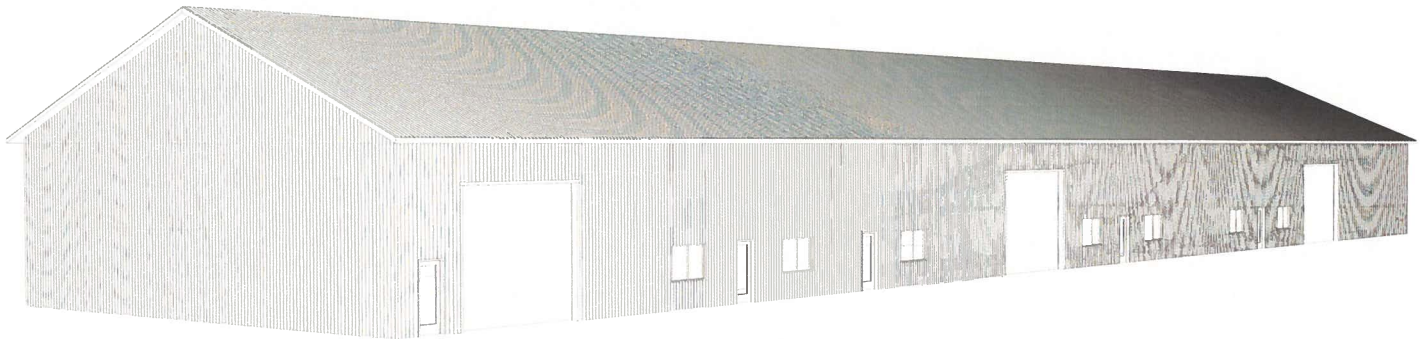

South elevation / Élévation sud

Elevation and Floor Plan / Élévation et plan d'étage

Fredericton

Community Planning
Planification urbaine

Map \ carte # III
File \ fiche: PR-35-2025
Date \ date: mai \ May 21, 2025
Subject \ sujet: rue 808 Saint Mary's Street
North Edge Properties Ltd
c/o Jody Hanson